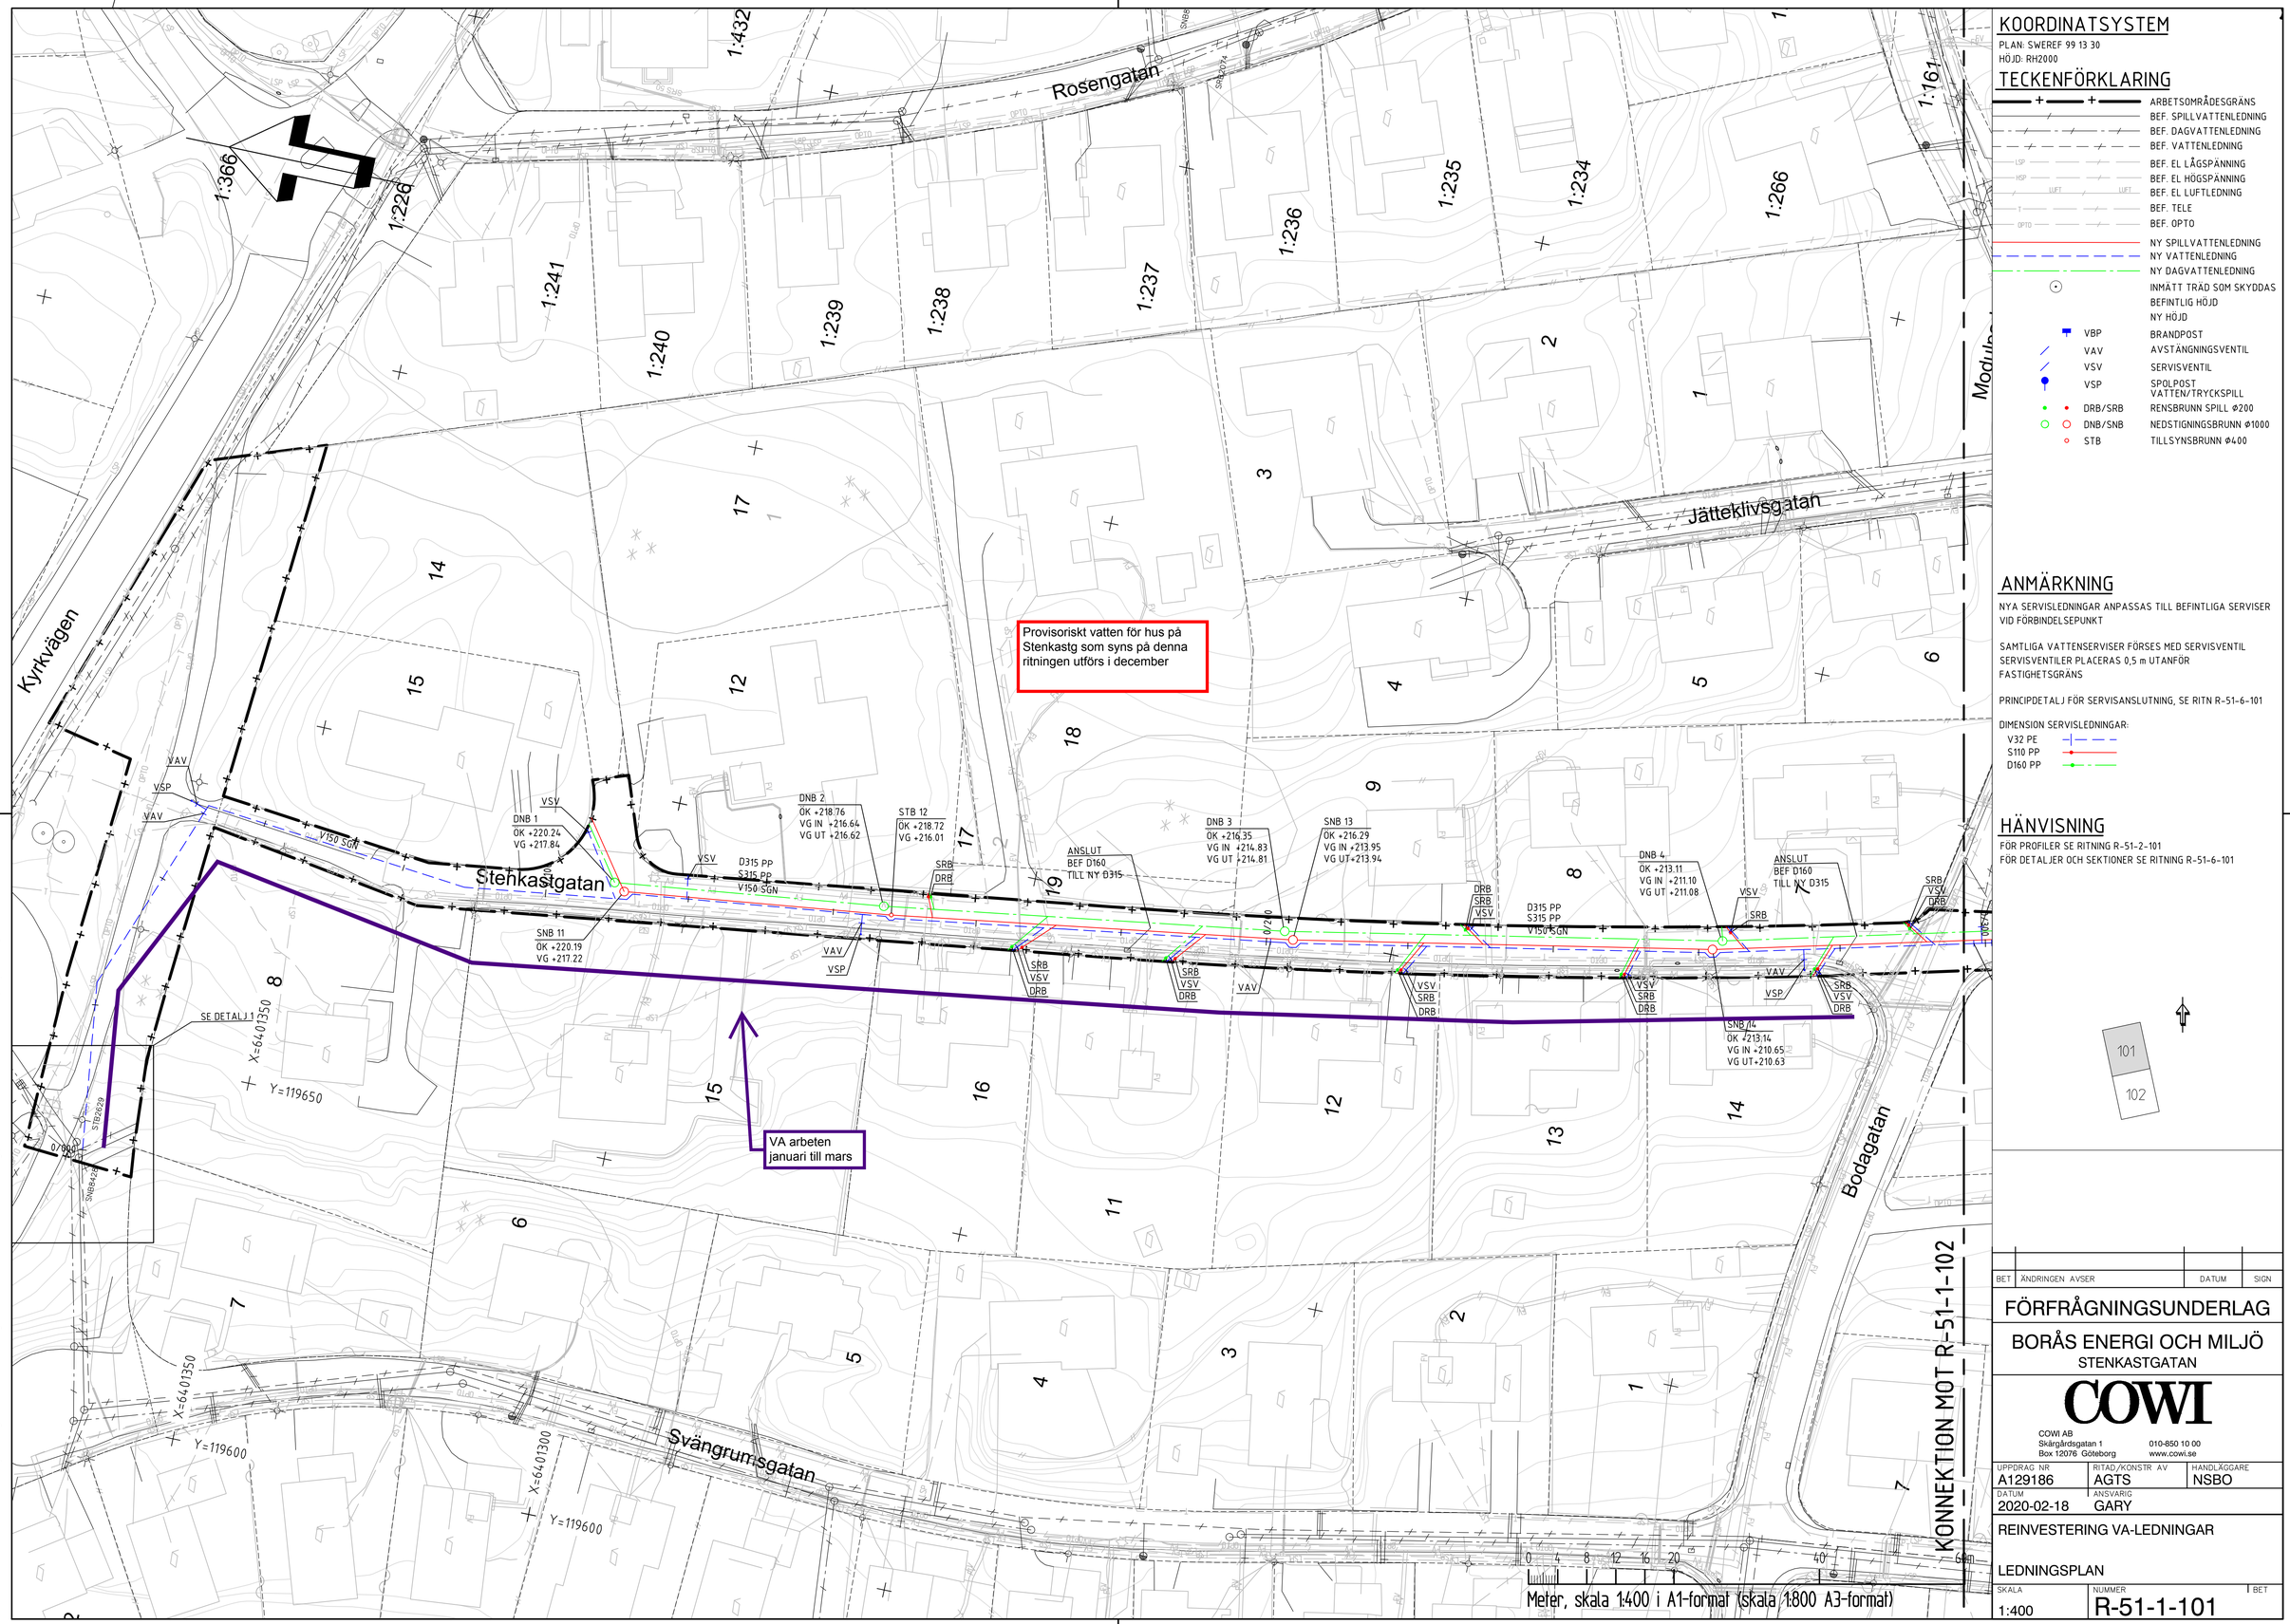

KOORDINATSYSTEM

PLAN: SWEREF 99 13 30
HÖJD: RH2000

TECKENFÖRKLARING

- ARBETSOMRÅDESGRÄNS
- BEF. SPILLVATTENLEDNING
- BEF. DAGVATTENLEDNING
- BEF. VATTENLEDNING
- BEF. EL LÅGSPÄNNING
- BEF. EL HÖGSPÄNNING
- BEF. EL LUFTLEDNING
- BEF. TELE
- BEF. OPTO
- NY SPILLVATTENLEDNING
- NY VATTENLEDNING
- NY DAGVATTENLEDNING
- INMÄTT TRÄD SOM SKYDDAS
- BEFINTLIG HÖJD
- NY HÖJD
- VBP BRANDPOST
- VAV AVSTÄNGNINGSVENTIL
- VSV SERVISVENTIL
- VSP SPOLPOST VATTEN/TRYCKSPILL
- DRB/SRB RENSBRUNN SPILL Ø200
- DNB/SNB NEDSTIGNINGSBRUNN Ø1000
- STB TILLSYNSBRUNN Ø400

ANMÄRKNING

NYA SERVISLEDNINGAR ANPASSAS TILL BEFINTLIGA SERVISER VID FÖRBINDELSEPUNKT

SAMTLIGA VATTENSERVISER FÖRSES MED SERVISVENTIL
SERVISVENTILER PLACERAS 0,5 m UTANFÖR FASTIGHETSGRÄNS

PRINCIPDETALJ FÖR SERVISANSLUTNING, SE RITN R-51-6-101

DIMENSION SERVISLEDNINGAR:
- V32 PE
- S110 PP
- D160 PP

HÄNVISNING

FÖR PROFILER SE RITNING R-51-2-101
FÖR DETALJER OCH SEKTIONER SE RITNING R-51-6-101

101
102

BET	ÄNDRINGEN AVSER	DATUM	SIGN

FÖRFRÅGNINGSUNDERLAG

BORÅS ENERGI OCH MILJÖ
STENKASTGATAN

COWI AB
Skärgårdsgatan 1
Box 12076 Göteborg
010-850 10 00
www.cowi.se

UPPDRAG NR	RITAD/KONSTR AV	HANDLÄGGARE
A129186	AGTS	NSBO
DATUM	ANSVARIG	
2020-02-18	GARY	

REINVESTERING VA-LEDNINGAR

LEDNINGSPLAN

SKALA	NUMMER	BET
1:400	R-51-1-101	

XREF ×OVERLAY \\COWINET\PROJECTS\A125000\A129186\4-PROJEKTERING\04-CAD\1-STENKASTGATAN\00-SAMR\MODELL\R-51-D-101.DWG
XREF ×OVERLAY \KOMP\R-01-R3-101.DWG ×OVERLAY \MODELL\R-99-P-101.DWG ×OVERLAY \MODELL\R-01-P-102.DWG ×OVERLAY \MODELL\R-51-P-103.DWG ×OVERLAY \MODELL\R-51-P-102.DWG ×OVERLAY \MODELL\R-51-V-102.DWG ×OVERLAY \KOMP\R-01-T-101.DWG ×OVERLAY \MODELL\R-01-P-102.DWG ×OVERLAY \MODELL\R-99-P-102.DWG
Filnamn O:\A125000\A129186\4-Projektering\04-CAD\1-Stenkastgatan\00-SAMR\Ritdef\R-51-1-101.dwg, Plottad: 2020 02 06 - 17:35 /NSBO, Layout: A1, Format: A1