


XREF: <OVERLAY \COWI\NET\PROJECTS\VA25000\A129186\PROJEKTERING\04-CAD\1-STENKASTGATAN\00-SAM\VA\MODELL\A1-1-101.DWG
 XREF: <OVERLAY \KOMP\01-R3-101.DWG <OVERLAY \MODELL\A1-99-P-101.DWG <OVERLAY \MODELL\A1-99-P-102.DWG <OVERLAY \MODELL\A1-99-P-103.DWG <OVERLAY \MODELL\A1-99-P-104.DWG <OVERLAY \MODELL\A1-99-P-105.DWG <OVERLAY \MODELL\A1-99-P-106.DWG <OVERLAY \MODELL\A1-99-P-107.DWG <OVERLAY \MODELL\A1-99-P-108.DWG <OVERLAY \MODELL\A1-99-P-109.DWG <OVERLAY \MODELL\A1-99-P-110.DWG
 Filnamn: 0:VA25000\A129186\VA-Projekt\04-CAD\1-Stenkastgatan\00-SAM\VA\MODELL\A1-1-102.dwg, PlotTid: 2020-02-06 - 17:39 / NSBO - Layout: A1

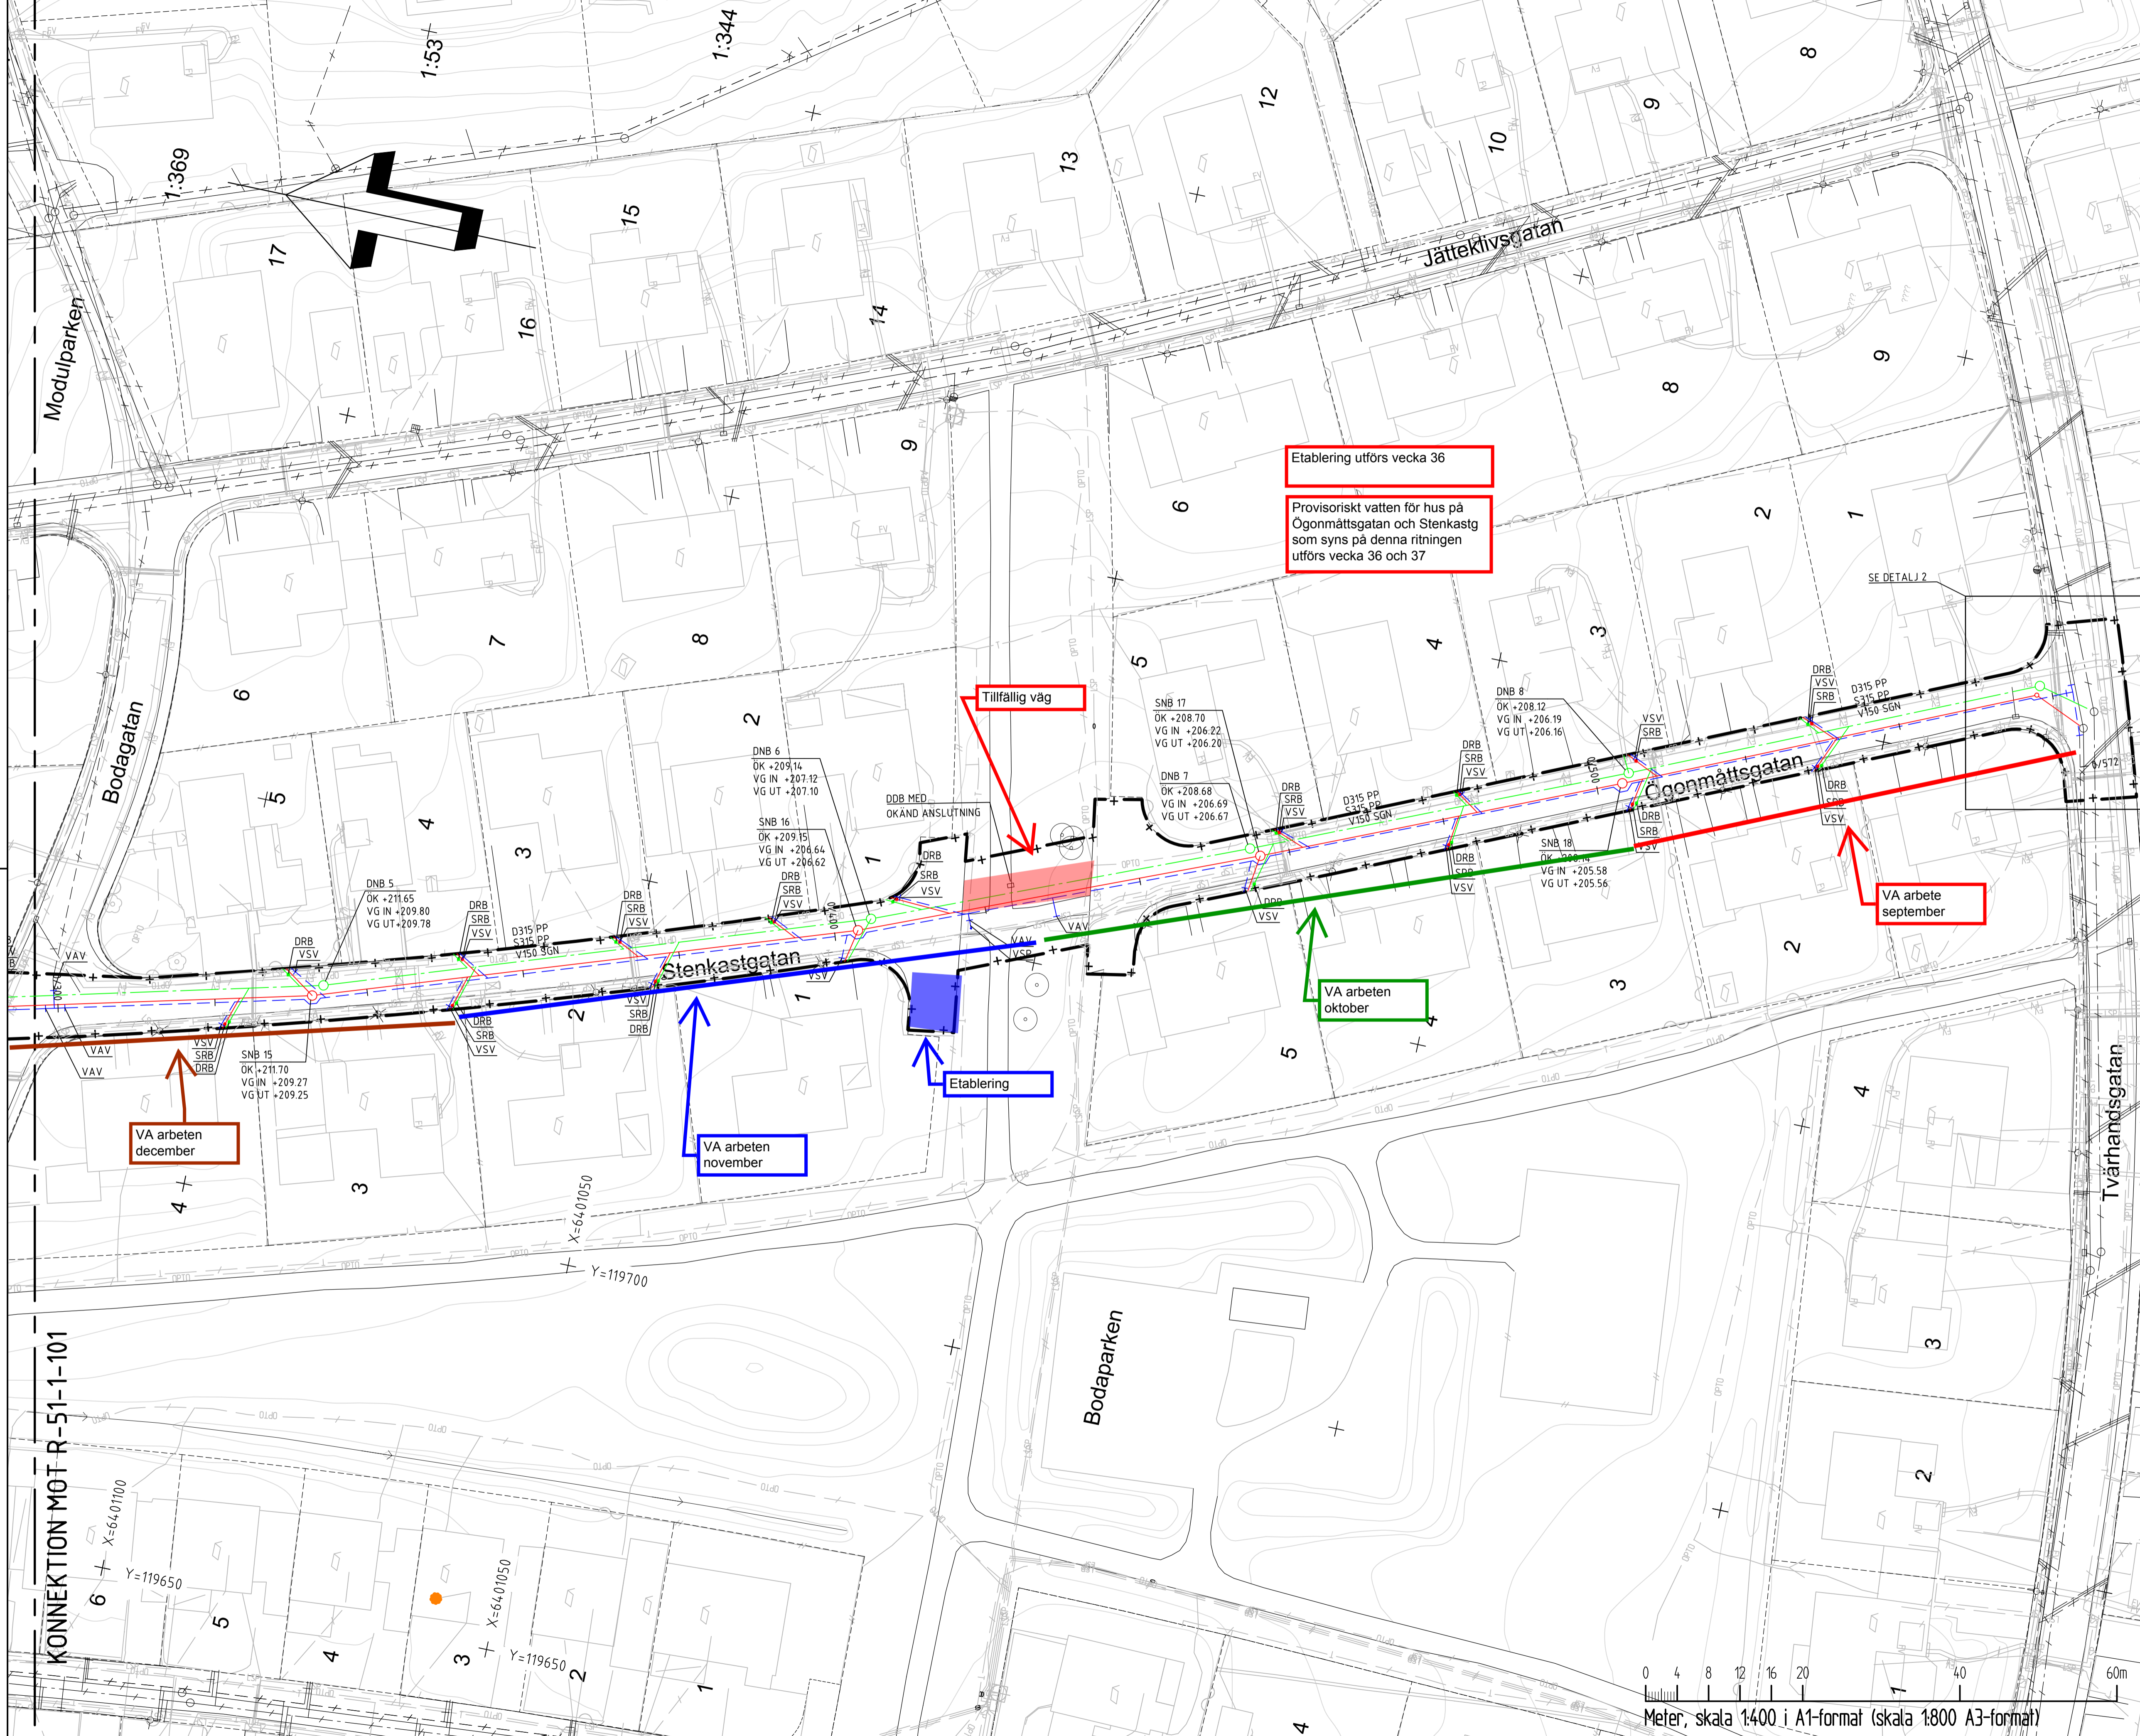

KOORDINATSYSTEM

PLAN: SWEREF 99 13 30
 HÖJD: RH2000

TECKENFÖRKLARING

- ARBETSOMRÅDESGRÄNS
- BEF. SPILLVATTENLEDNING
- BEF. DAGVATTENLEDNING
- BEF. VATTENLEDNING
- BEF. EL LÅGSPÄNNING
- BEF. EL HÖGSPÄNNING
- BEF. EL LUFTLEDNING
- BEF. TELE
- BEF. OPTO
- NY SPILLVATTENLEDNING
- NY VATTENLEDNING
- NY DAGVATTENLEDNING
- INMÄTT TRÄD SOM SKYDDAS
- BEFINTLIG HÖJD
- NY HÖJD
- VBK
- VAV
- VSV
- VSP
- DRB/SRB
- DNB/SNB
- STB
- BRANDPOST
- AVSTÄNGNINGSVENTIL
- SERVISVENTIL
- SPÖLPOST
- VÄTTE/TRYCKSPILL
- RENSBRUNN SPILL Ø200
- NEDSTIGNINGBRUNN Ø1000
- TILLSYNSBRUNN Ø400

ANMÄRKNING

NYA SERVISLEDNINGAR ANPASSAS TILL BEFINTLIGA SERVISER VID FÖRBINDELSEPUNKT
 SAMTLIGA VATTENSERVISER FÖRSES MED SERVISVENTIL
 SERVISVENTILER PLACERAS 0,5 m UTANFÖR FASTIGHETSGRÄNS
 PRINCIPDETALJ FÖR SERVISANSLUTNING, SE RITN R-51-6-101
 DIMENSION SERVISLEDNINGAR:
 V32 PE
 S110 PP
 D160 PP

HÄNVISNING

FÖR PROFILER SE RITNING R-51-2-101
 FÖR DETALJER OCH SEKTIONER SE RITNING R-51-6-101

Etablering utförs vecka 36
 Provisoriskt vatten för hus på Ögonmåttsgatan och Stenkastgatan som syns på denna ritningen utförs vecka 36 och 37

Tillfällig väg

VA arbete september

VA arbeten oktober

VA arbeten november

VA arbeten december

Etablering

KONNEKTION MOT R-51-1-101

0 4 8 12 16 20 40 60m
 Meter, skala 1:400 i A1-format (skala 1:800 A3-format)

BET	ÄNDRINGEN AVSER	DATUM	SIGN
FÖRFRÅGNINGSUNDERLAG			
BORÅS ENERGI OCH MILJÖ STENKASTGATAN			
COWI			
COWI AB Skårgårdsgatan 1 Box 12076 Göteborg		010-850 10 00 www.cowi.se	
UPPDRAG NR A129186	RITAD/KONSTR AV AGTS	HANDLÄGGARE NSBO	
DATUM 2020-02-18	ANSVARIG GARY		
REINVESTERING VA-LEDNINGAR			
LEDNINGSPLAN			
SKALA 1:400	NUMMER R-51-1-102	1 BET	